


【Aスタジオ】

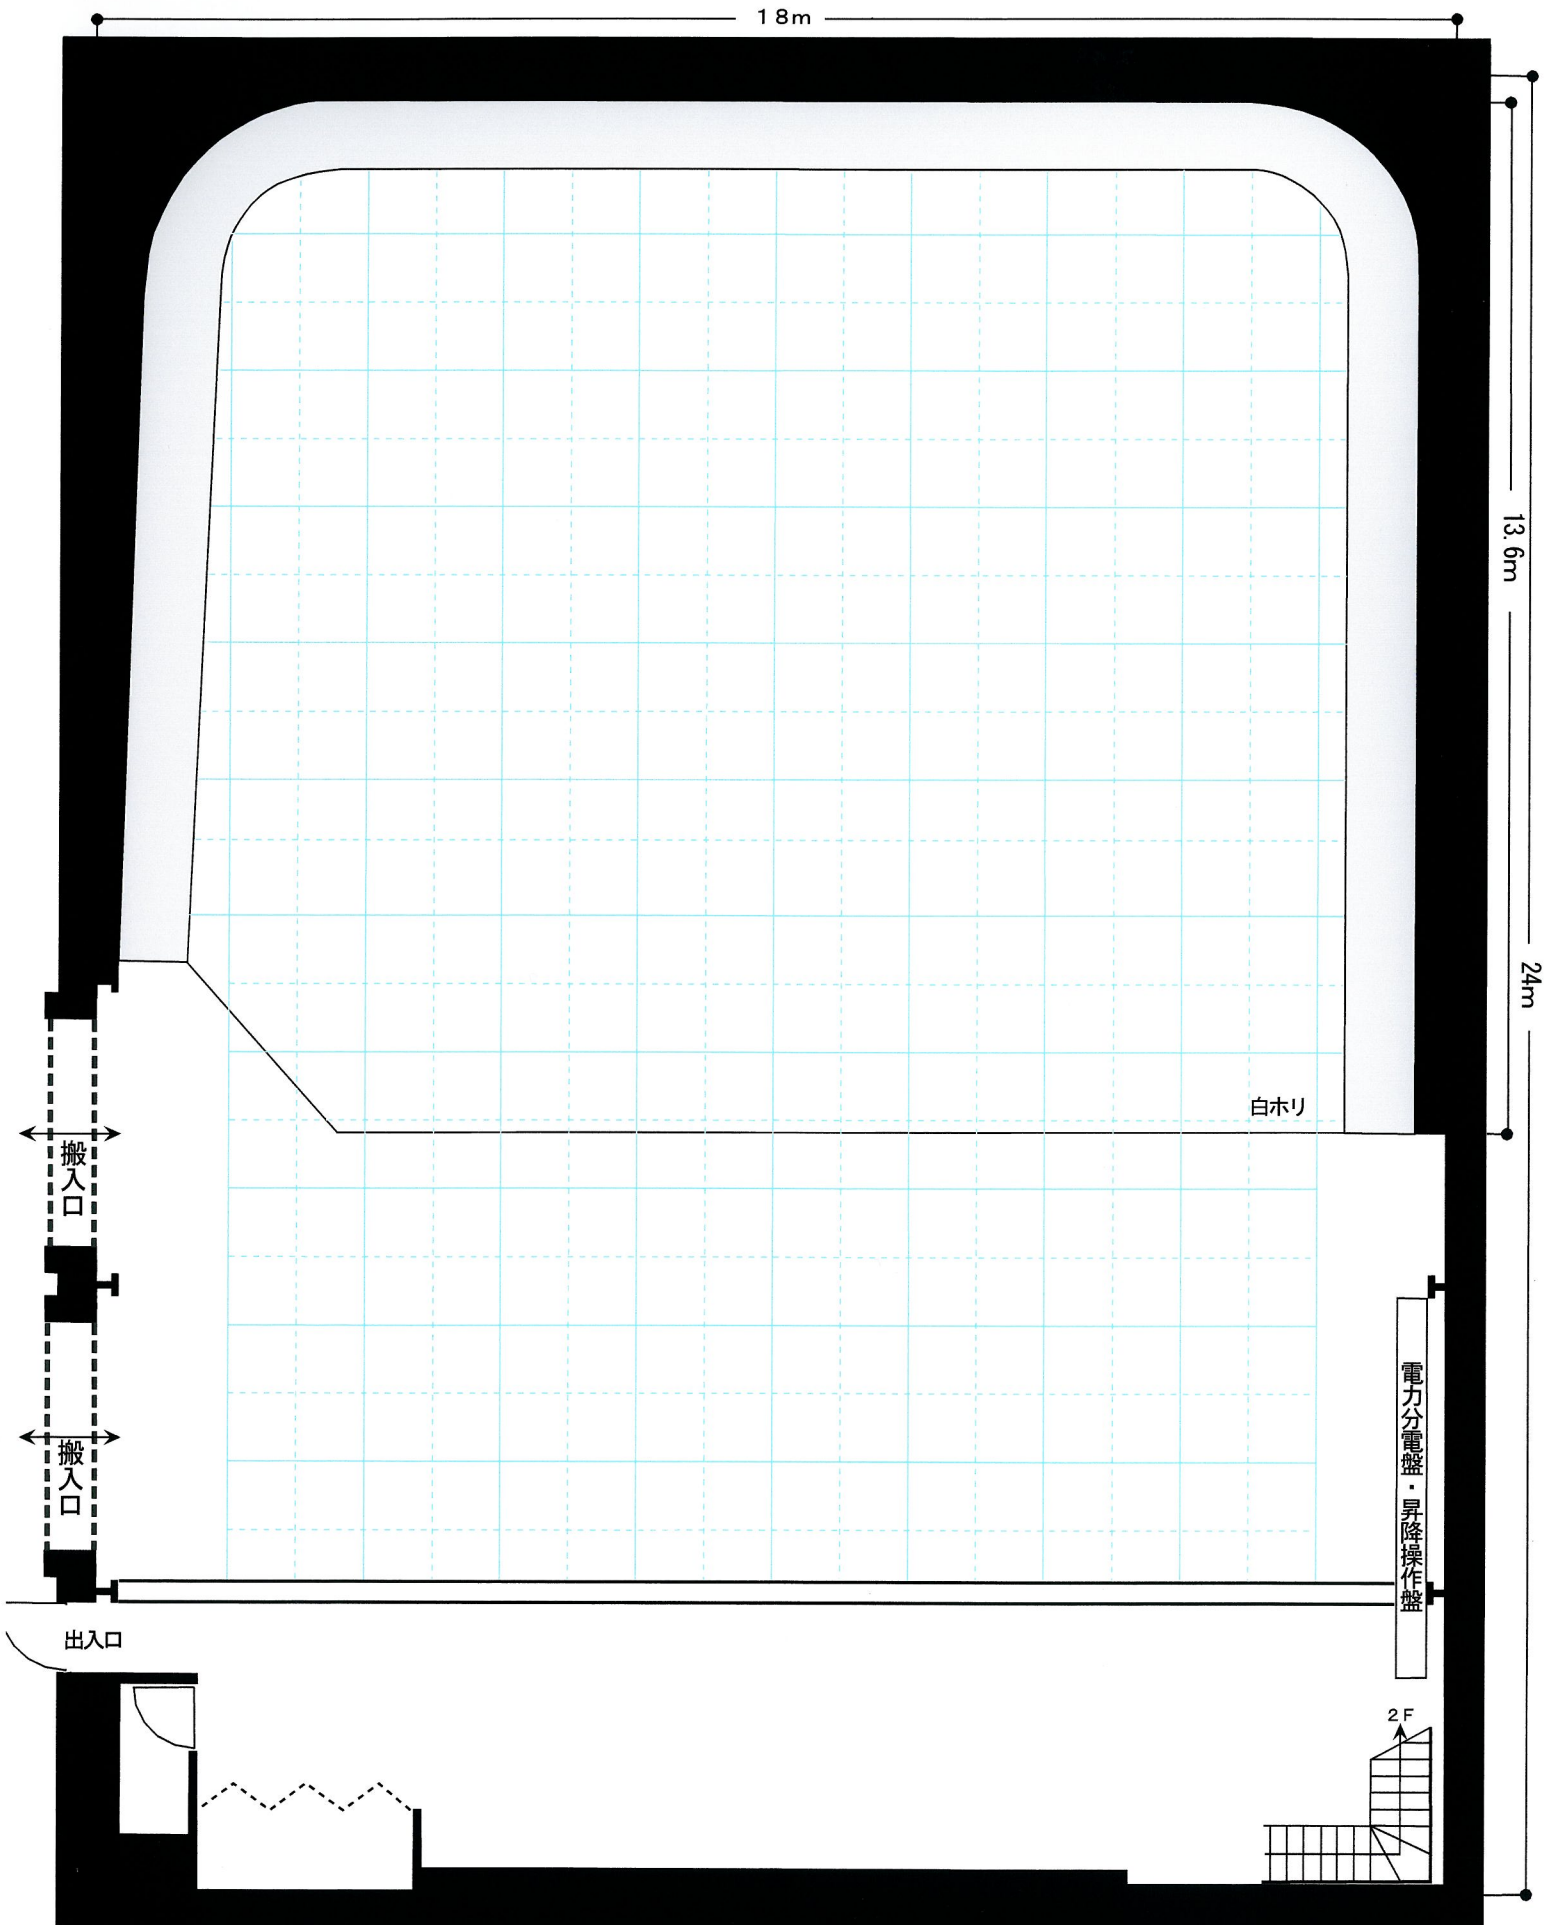

《縮尺 1/100》

スタジオ : W : 18m × D : 24m × H : 9.05m (130坪)

ホリゾント : W : 17m × D : 13.6m × H : 7m

機材搬入口 : W : 3m × H : 3.25m

YELLOW STUDIO