


【Bスタジオ】

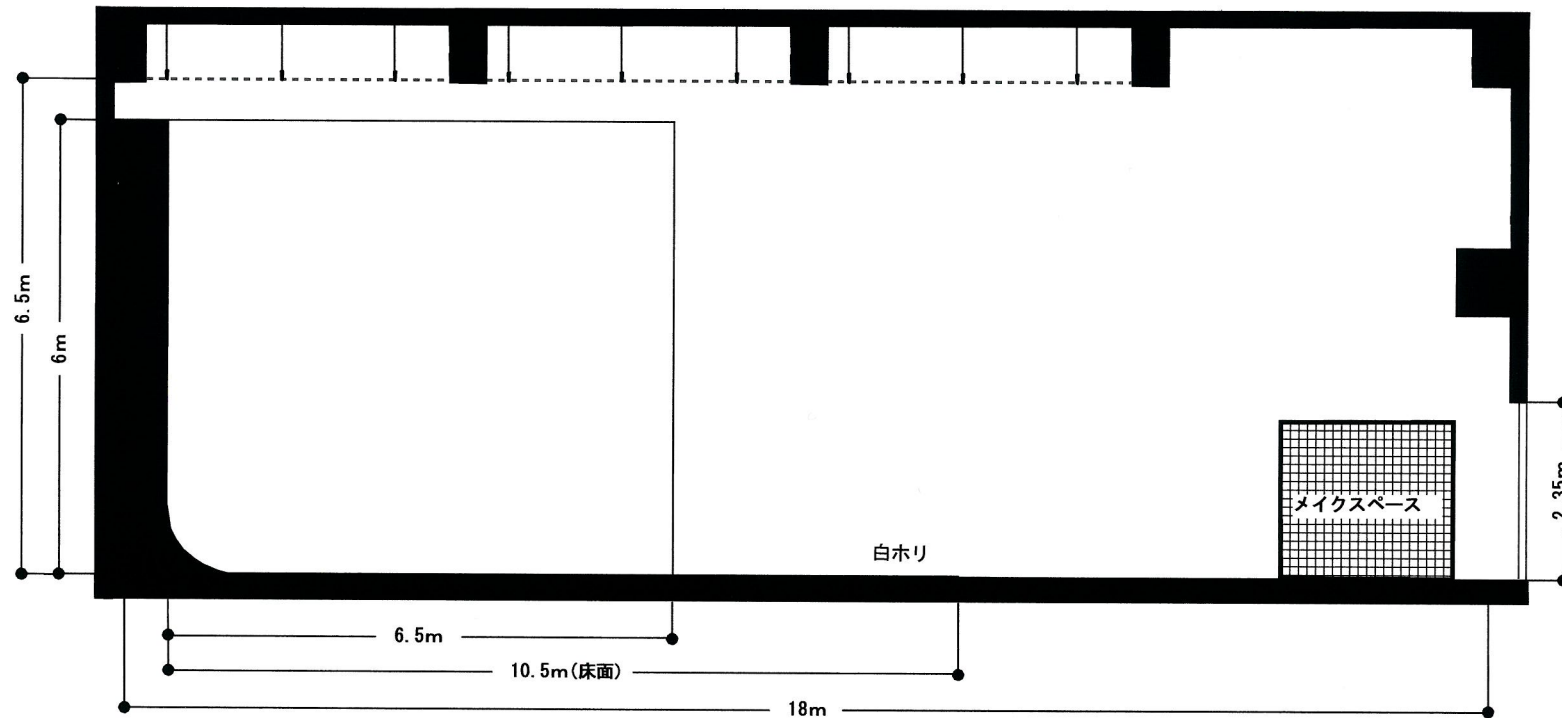

《縮尺 1/100》

スタジオ : W : 12m × D : 18m × H : 6.5m (65坪)

ホリゾン : W : 11m × D : 10.5m × H : 6m

搬入口 : W : 3m × H : 2.35m

YELLOW STUDIO