


# 【Cスタジオ】

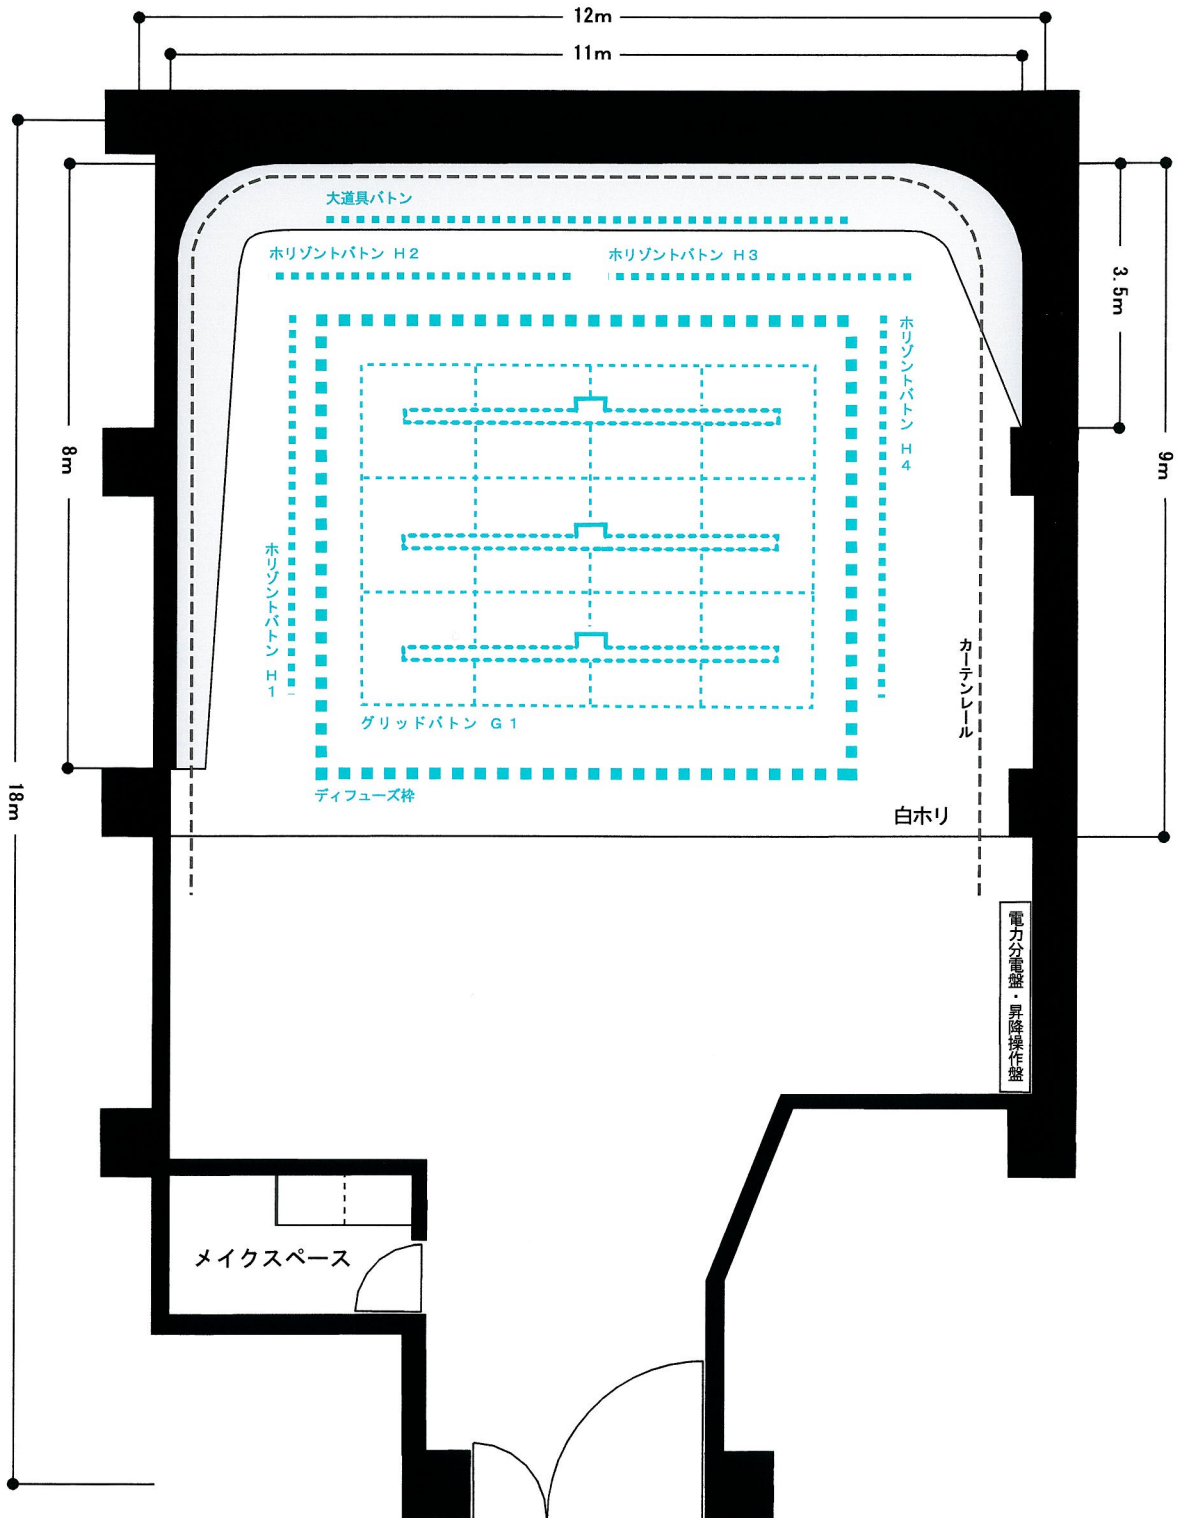

《縮尺 1/100》

スタジオ : W : 12m × D : 18m × H : 6.3m (57坪)

水平 : W : 11m × D : 9m × H : 6m

搬入口 : W : 3m × H : 2.35m

**YELLOW STUDIO**